
02013652409030008

19125



ΕΦΗΜΕΡΙΣ ΤΗΣ ΚΥΒΕΡΝΗΣΕΩΣ

ΤΗΣ ΕΛΛΗΝΙΚΗΣ ΔΗΜΟΚΡΑΤΙΑΣ

ΤΕΥΧΟΣ ΔΕΥΤΕΡΟ — Αρ. Φύλλου **1365**

24 Σεπτεμβρίου 2003

ΠΕΡΙΕΧΟΜΕΝΑ

ΑΠΟΦΑΣΕΙΣ

ΑΠΟΦΑΣΕΙΣ

Αριθ. ΥΠΠΟ/ΓΔΑΠΚ/ΑΡΧ/Α1/Φ11/49169/3401 (1)

Θεσμοθέτηση Ζώνης Α΄ απολύτου προστασίας και οριοθέτηση Ζώνης Β΄ προστασίας στον αρχαιολογικό χώρο της Αρχαίας Πόλης της Σκύρου.

Ο ΥΠΟΥΡΓΟΣ ΠΟΛΙΤΙΣΜΟΥ

Έχοντας υπόψη:

1. Τις διατάξεις του Ν. 1558/85 (ΦΕΚ 137/Α/26.7.85) "Κυβέρνηση και Κυβερνητικά Όργανα".

2. Την ΥΠΠΟ/ΓΝΟΣ/49610/28.11.90 (ΦΕΚ 743/Β/ 29.11.90) "Εξαίρεση από τον περιορισμό των τριών υπογραφών".

3. Τις διατάξεις του Ν.3028/2002 (ΦΕΚ 153/τ.Α 28.6.2002) "Για την προστασία των Αρχαιοτήτων και εν γένει της Πολιτιστικής Κληρονομιάς".

4. Το Ν. 1127/30.1.1981 (ΦΕΚ 32/Α/10.2.81) "Περί Κυρώσεως της εις Λονδίνον την 6η Μαΐου 1969 υπογραφείσης Ευρωπαϊκής Συμβάσεως δια την Προστασίαν της Αρχαιολογικής Κληρονομιάς".

5. Την ΥΠΠΟ/ΑΡΧ/Α1/Φ11/51175/2457/ 25.1. 1991 Υπουργική Απόφαση, (ΦΕΚ 145/Β/12.3.1991) με την οποία κηρύχθηκε ως αρχαιολογικός χώρος η Πόλη της Σκύρου με την Ακρόπολή της.

6. Τις ομόφωνες γνωμοδοτήσεις του Κεντρικού Αρχαιολογικού Συμβουλίου, όπως διατυπώθηκαν στις 39/2.10. 2001 και 39/27.8.2003 Συνεδρίες του, αποφασίζουμε:

Για λόγους προστασίας του κηρυγμένου αρχαιολογικού χώρου της αρχαίας πόλης της Σκύρου (για την προστασία του Κιμώνειου Τείχους), καθορίζουμε Ζώνη Α’ αδόμητης, απολύτου Προστασίας και οριοθετούμε Ζώνη Β’ Προστασίας ως εξής:

Α) Ζώνη Α’ Απολύτου Προστασίας Αδόμητη

Ως Ζώνη Α’ Απολύτου Προστασίας, αδόμητη, ορίζεται η περιοχή, η οποία στο συνημμένο τοπογραφικό διάγραμμα υπό κλίμακα 1:5000 οριοθετείται από τα Σημεία Α, Β, Γ, Δ, Ε, Ζ, Η, Θ. Ι, Κ, Λ, Μ, Α και τα αντίστοιχα ζεύγη συντεταγμένων.

Στη Ζώνη Α’ απολύτου προστασίας επιτρέπεται η υφιστάμενη γεωργοκτηνοτροφική χρήση της γης. Δεν επιτρέπεται η δόμηση, οποιαδήποτε αλλοίωση του εδάφους, καθώς και οποιαδήποτε κατασκευή (π.χ αποθήκες, δεξαμενές, θερμοκήπια, αντλιοστάσια, ορνιθώνες, ποιμνιοστάσια κλπ).

Β) Ζώνη Β' Προστασίας

Ως Ζώνη Β' Προστασίας του Αρχαιολογικού Χώρου Σκύρου, δομήσιμη υπό όρους και περιορισμούς, ορίζεται η περιοχή, η οποία στο συνημμένο τοπογραφικό χάρτη οριοθετείται από τα σημεία 1, 2, 3, 4, 5, 6, 7, ... 20 και 1 και τα αντίστοιχα ζεύγη συντεταγμένων.

Ο καθορισμός των χρήσεων γης, των όρων δόμησης και των επιτρεπόμενων δραστηριοτήτων εντός της Ζώνης Β' προστασίας θα γίνει σύμφωνα με την παρ. 2 του άρθρου 13 του Ν. 3028/2002 "Για την προστασία των Αρχαιοτήτων και εν γένει της Πολιτιστικής Κληρονομιάς" αμέσως μετά τη δημοσίευση της παρούσας απόφασης στο φύλλο της Εφημερίδας της Κυβερνήσεως.


Από τις διατάξεις της Απόφασης αυτής δεν προκαλείται δαπάνη σε βάρος του Κρατικού Προϋπολογισμού.

Η απόφαση αυτή να δημοσιευθεί στην Εφημερίδα της Κυβερνήσεως.

Αθήνα, 9 Σεπτεμβρίου 2003

Ο ΥΠΟΥΡΓΟΣ

ΕΥΑΓΓΕΛΟΣ ΒΕΝΙΖΕΛΟΣ

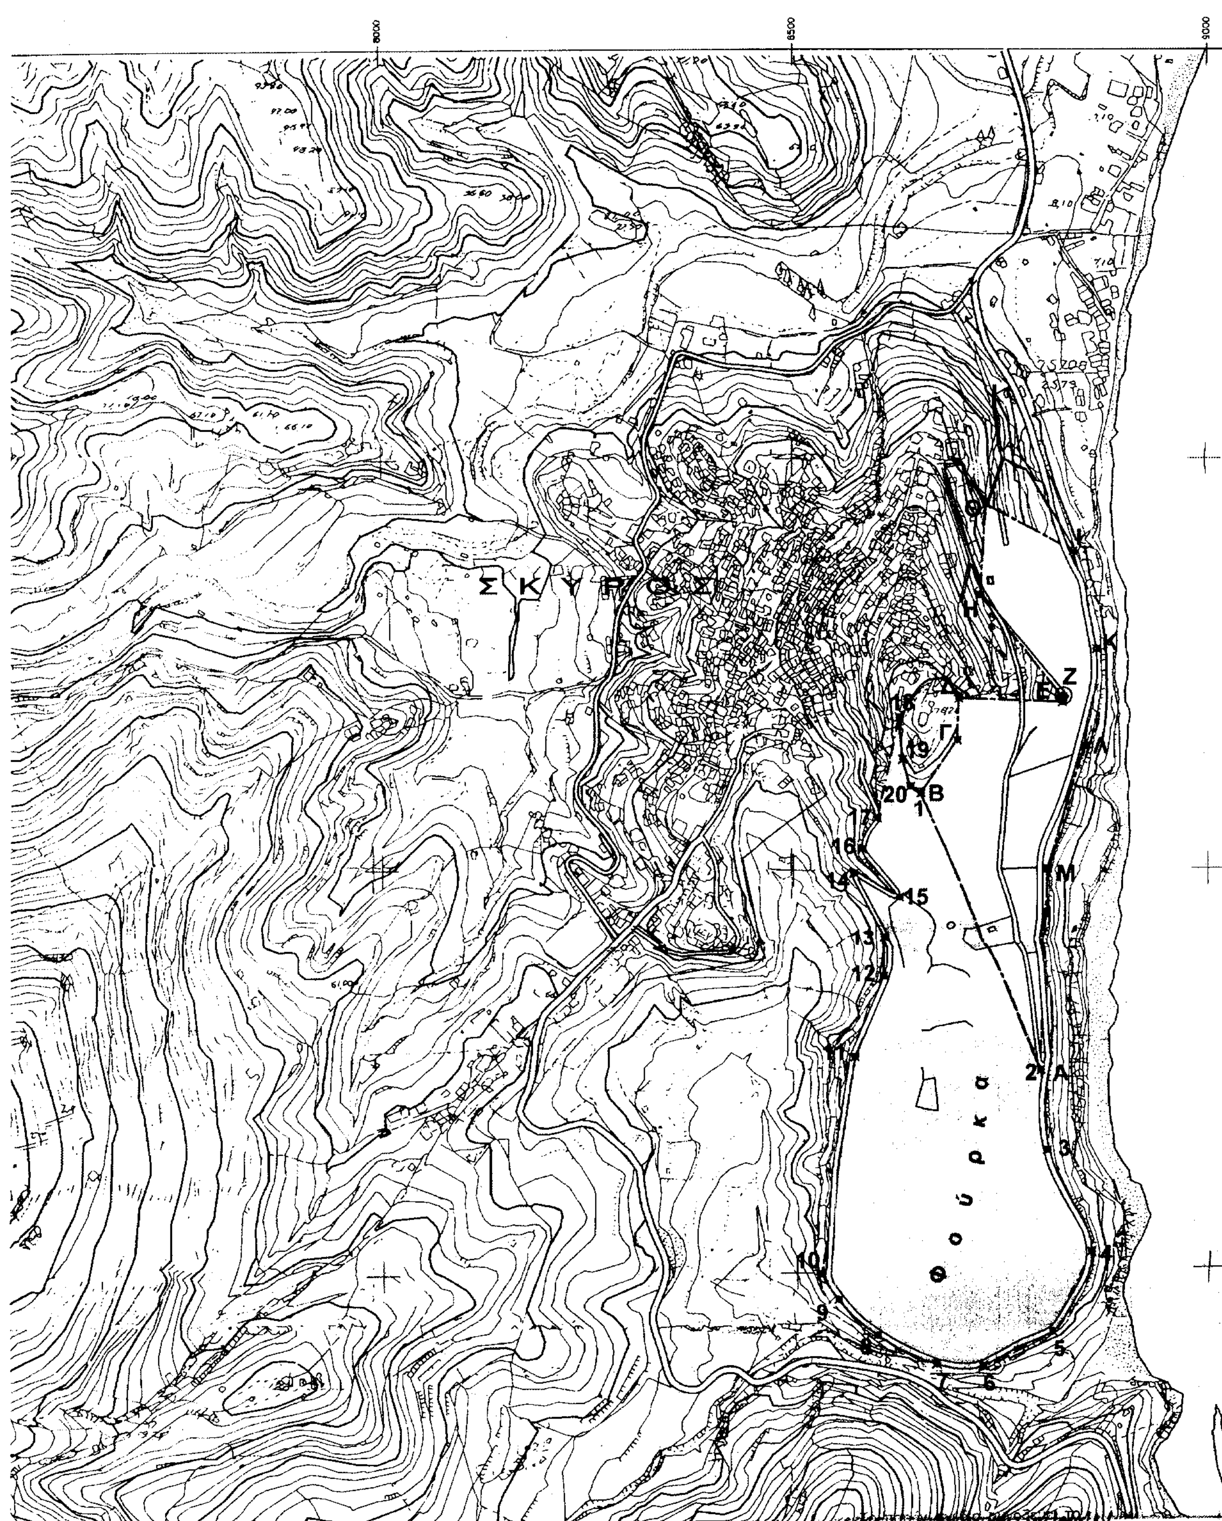

ΕΘΝΙΚΟ ΤΥΠΟΓΡΑΦΕΙΟ
Για τεχνικούς λογους στο σχεδιάγραμμα έγινε σμίκρυνση κατά ποσοστό 55 %

[illegible] με αριθμό .... έγγραφο της Διεύθυνσης Προϊστορικών και Κλασσικών Αρχ/των του ΥΠ.ΠΟ. Τμήμα Αρχαιολογικών Χώρων, Μνημείων και Αρχαιογνωστικής Έρευνας.

ΦΥ(49169)
3401/9.9.03

ΣΥΝΤΕΤΑΓΜΕΝΕΣ ΟΡΙΩΝ ΖΩΝΗΣ Β'

Κ.Φ.Χ. 1:50.000 ΣΚΥΡΟΣ $\Phi_0 = 38^0 45'$ $\lambda_0 = +0^0 45'$

α/α	X	Y	α/α	X	Y
1	8656	17094	11	8566	16765
2	8798	16745	12	8608	16861
3	8802	16646	13	8611	16912
4	8854	16521	14	8573	16995
5	8810	16422	15	8627	16966
6	8724	16381	16	8584	17025
7	8668	16384	17	8601	17065
8	8597	16420	18	8629	17186
9	8549	16466	19	8633	17135
10	8530	16498	20	8643	17102

ΣΥΝΤΕΤΑΓΜΕΝΕΣ ΟΡΙΩΝ ΖΩΝΗΣ Α'

Κ.Φ.Χ. 1:50.000 ΣΚΥΡΟΣ $\Phi_0 = 38^0 45'$ $\lambda_0 = +0^0 45'$

α/α	X	Y	α/α	X	Y
Α	8798	16745	Η	8.726	17334
Β	8656	17094	Θ	8.733	17444
Γ	8700	17158	Ι	8.838	17387
Δ	8701	17209	Κ	8867	17268
Ε	8827	17204	Λ	8855	17150
Ζ	8827	17210	Μ	8806	17000

ΠΕΡΙΟΧΗ ΕΛΕΓΧΟΜΕΝΗΣ ΔΟΜΗΣΗΣ

ΠΕΡΙΟΧΗ ΠΟΥ ΑΠΑΓΟΡΕΥΕΤΑΙ Η ΔΟΜΗΣΗ

ΕΜΒΑΔΟΝ = 139105 τμ

ΕΜΒΑΔΟΝ = 66437 τμ

ΥΠΠΟ/ΒΑΠΚ/ΑΡΧ/Α1/Φ49/69/3401/9.9.03

ΕΘΝΙΚΟ ΤΥΠΟΓΡΑΦΕΙΟ
Για τεχνικούς λόγους στο σχεδιάγραμμα έγινε σμίκρυνση κατά ποσοστό 64%

Αριθ. 4859/1 (2)

Αυτοδίκαιη μετατροπή των οργανικών θέσεων προσωπικού της παιδόπολης "ΑΓΙΑ ΟΛΓΑ" Φλώρινας ως οργανικές θέσεις αντίστοιχου κλάδου, κατηγορίας και ειδικότητας της μονάδας κοινωνικής φροντίδας του Πε.Σ.Υ.Π. Δυτικής Μακεδονίας παιδόπολη "ΑΓΙΑ ΟΛΓΑ" Φλώρινας.

Ο ΠΡΟΕΔΡΟΣ - ΓΕΝΙΚΟΣ ΔΙΕΥΘΥΝΤΗΣ ΤΟΥ ΠΕ.Σ.Υ.Π. ΔΥΤΙΚΗΣ ΜΑΚΕΔΟΝΙΑΣ

Έχοντας υπόψη:

1. Τις διατάξεις του Ν.2889/01 "Βελτίωση και Εκσυγχρονισμός του Εθνικού Συστήματος Υγείας και άλλες διατάξεις".

2. Τις διατάξεις του αρθ. 1 παρ. 2Δδ και 7 του Ν.3106/03 "Αναδιοργάνωση του Εθνικού Συστήματος Κοινωνικής Φροντίδας και άλλες διατάξεις".

3. Την Π1β/Γ.Π.οικ.61953 απόφαση του Υπουργού Υγείας και Πρόνοιας που δημοσιεύτηκε στο ΦΕΚ 865/1.7.2003 τ.Β΄.

4. Τις διατάξεις του Ν.Δ. 572/1970 (ΦΕΚ 125 Α') για τη σύσταση και λειτουργία της Παιδόπολης "Αγία Όλγα" Φλώρινας, διαπιστώνουμε:

Την αυτοδίκαιη μετατροπή των οργανικών θέσεων προσωπικού της Παιδόπολης "Αγία Όλγα" Φλώρινας ως οργανικές θέσεις αντίστοιχου κλάδου, κατηγορίας και ειδικότητας της μονάδας κοινωνικής φροντίδας του Πε.Σ.Υ.Π Δυτ. Μακεδονίας Παιδόπολη "Αγία Όλγα" Φλώρινας.

α.α.	Κατηγορία	Κλάδος	Προβλ. οργ. θέσεις
1	Π.Ε.	Διοικητικών - Οικονομικών	1
2	Π.Ε.	Εκπαιδευτικών (Δασκάλων-Νηπιαγωγών)	1
3	Π.Ε.	Ψυχολόγων	1
4	Π.Ε.	Κοινωνιολόγων	1
5	Π.Ε.	Κοινωνικών Λειτουργών	1
		ΣΥΝΟΛΟ	5
6	Τ.Ε	Διοικητικών - Οικονομικών	1
7	Τ.Ε	Νοσοκόμων - Επισκεπτριών Αδελφών Μαιών	1
8	Τ.Ε	Κοινωνικών Λειτουργών	4
		ΣΥΝΟΛΟ	6
9	Δ.Ε.	Διοικητικών - Οικονομικών	20
10	Δ.Ε.	Νοσοκόμων - Βοηθ. Νοσοκόμων	2
11	Δ.Ε.	Συντηρητών (Ξυλουργών -Οικ/μων Ηλεκτ/γων - Υδρ/κών	1
12	Δ.Ε.	Γεωργοτεχνιτών - Μελισ/μων Κηπουρών	1
13	Δ.Ε.	Οδηγών Αυτοκινήτων & Μηχανικών Αυτοκινήτων	1
14	Δ.Ε.	Μαγείρων	2
15	Δ.Ε.	Τεχνικών Ειδικοτήτων (Ράπτριες Υφάντριες	4
		ΣΥΝΟΛΟ	31
16	Υ.Ε.	Θυρωρών - Φυλάκων - Νυχτοφυλάκων - - Νυχτ. Επιβλεπουσών	4
17	Υ.Ε.	Καθαριστριών - Πλυντριών Ειδών Εστιάσεως - Πλ. Ειδών Ιματισμού	7
18	Υ.Ε.	Τεχνικών Ειδικοτήτων (Ραπτριών Υφαντριών - Ταπητουργών)	2
		ΣΥΝΟΛΟ	13
		ΓΕΝΙΚΟ ΣΥΝΟΛΟ	55

Από τις διατάξεις αυτής της απόφασης δεν προκαλείται δαπάνη εις βάρος του κρατικού προϋπολογισμού.

Η διαπιστωτική αυτή πράξη να δημοσιευθεί στην Εφημερίδα της Κυβερνήσεως.

Κοζάνη, 8 Σεπτεμβρίου 2003

Ο Πρόεδρος - Γεν. Διευθυντής
ΚΩΝΣΤΑΝΤΙΝΟΣ ΠΑΠΠΑΣ

Αριθ. 4859/2 (3)

Αυτοδίκαιη μετατροπή των οργανικών θέσεων προσωπικού του Κέντρου Παιδικής Μέριμνας Αρρένων Φλώρινας (Κ.Π.Μ.Α) ως οργανικές θέσεις αντίστοιχου κλάδου, κατηγορίας και ειδικότητας της μονάδας κοινωνικής φροντίδας του Πε.Σ.Υ.Π. Δυτικής Μακεδονίας Κέντρου Παιδικής Μέριμνας Αρρένων Φλώρινας.

Ο ΠΡΟΕΔΡΟΣ - ΓΕΝΙΚΟΣ ΔΙΕΥΘΥΝΤΗΣ ΤΟΥ ΠΕ.Σ.Υ.Π. ΔΥΤΙΚΗΣ ΜΑΚΕΔΟΝΙΑΣ

Έχοντας υπόψη:

1. Τις διατάξεις του Ν.2889/01 "Βελτίωση και Εκσυγχρονισμός του Εθνικού Συστήματος Υγείας και άλλες διατάξεις."

2. Τις διατάξεις του αρθ. 1 παρ.2Δδ και 7 του Ν.3106/03 "Αναδιοργάνωση του Εθνικού Συστήματος Κοινωνικής Φροντίδας και άλλες διατάξεις".

3. Την Π1β/Γ.Π.οικ.61944 απόφαση του Υπουργού Υγείας και Πρόνοιας που δημοσιεύτηκε στο ΦΕΚ 865/1.7.2003 τ.Β΄.

4. Τις διατάξεις του Ν.2851/1922, την απόφαση του Υπουργού Κοινωνικής Πρόνοιας Δ2/7005/2.6.1961, το Π.Δ 804/1977, τις διατάξεις του Ν. 1431/84, το Π.Δ. 269/85, Π.Δ. 270/1985, Π.Δ. 135/89,καθώς και το αρ. 115, παρ. 1 Π.Δ 95/2000, διαπιστώνουμε:

Την αυτοδίκαιη μετατροπή των οργανικών θέσεων προσωπικού του ΚΕΝΤΡΟΥ ΠΑΙΔΙΚΗΣ ΜΕΡΙΜΝΑΣ ΑΡΡΕΝΩΝ ΦΛΩΡΙΝΑΣ (Κ.Π.Μ.Α) ως οργανικές θέσεις αντίστοιχου κλάδου, κατηγορίας και ειδικότητας της μονάδας κοινωνικής φροντίδας του Πε.Σ.Υ.Π Δυτ. Μακεδονίας ΚΕΝΤΡΟΥ ΠΑΙΔΙΚΗΣ ΜΕΡΙΜΝΑΣ ΑΡΡΕΝΩΝ ΦΛΩΡΙΝΑΣ

α/α	Κατηγορία	Κλάδος	Ειδικότητα	Προβλ. Οργαν. Θέσεις
		ΤΜΗΜΑ ΑΠΡΟΣΤΑΤΕΥΤΩΝ		
1	Δ.Ε	Βοηθών Νοσοκόμων	Νοσοκόμος	1

2	Δ.Ε	Ραπτριών	Ράπτρια	1
3	Υ.Ε	Κηπουρών- Κλητήρων	Κηπουρός-Κλητήρας	1
4	Υ.Ε	Βοηθ. Προσ/κο Μαγειρείου	Μάγειρας- Βοηθ. Μαγείρου	2
5	Υ.Ε	Προσ/κο Καθαριότητας - Βοηθ. Εργασιών	Πλύντριες - Καθαρίστριες	6
		ΣΥΝΟΛΟ		11
		ΤΜΗΜΑ ΒΡΕΦΟΝΗΠΙΑΚΟ		
1	Υ.Ε.	Προσ/κο Καθαριότητας - Βοηθ. Εργασιών	Καθαρίστρια	2
2	Υ.Ε.	Βοηθ. Προσ/κο Μαγειρείου	Βοηθός Μαγείρου	1
		ΣΥΝΟΛΟ		3
		ΓΕΝΙΚΟ ΣΥΝΟΛΟ		14

Σύμφωνα με το άρθρο 21 παρ.6 "Μεταβατικές και τελικές διατάξεις του Ν. 3106/2003 "Αναδιοργάνωση του Εθνικού Συστήματος Κοινωνικής Φροντίδας και άλλες διατάξεις", το προσωπικό που κατά τη δημοσίευση του παρόντος νόμου κατέχει θέσεις οι οποίες προβλέπονται στην παρ. 1 του άρθρου 115 του Π.Δ. 95/2000 (ΦΕΚ 76 Α') και προσφέρει υπηρεσίες στις μονάδες κοινωνικής φροντίδας, που αναφέρονται στην παρ. 2 του άρθρου 1 αυτού του νόμου, εξακολουθεί να ασκεί τα καθήκοντα του στις μονάδες αυτές.

α/α	Κατηγορία	Κλάδος	Ειδικότητα	Προβλ. Οργαν. Θέσεις
		ΤΜΗΜΑ ΑΠΡΟΣΤΑΤΕΥΤΩΝ		
1	Π.Ε.	Παιδαγωγικής Δημοτικής των Κ.Π.Μ.	Παιδαγωγοί	3
2	Τ.Ε.	Κοινωνικών Εργασιών	Κοινών. Λειτουργός	1
3	Δ.Ε.	Δ/κος - Λογιστικός των Κ.Π.Μ.	Διαχειριστής	1
4	Δ.Ε.	Δ/κος-Επιμελητών παιδιών των ΚΠΜ	Επιμελητές παιδιών	3
		ΣΥΝΟΛΟ		8
		ΤΜΗΜΑ ΒΡΕΦΟΝΗΠΙΑΚΟ		
1	Π.Ε.	Νηπιαγωγών	Νηπιαγωγοί	2
2	Τ.Ε.	Βρεφοκόμων	Βρεφοκόμοι	4
		ΣΥΝΟΛΟ		6
		ΓΕΝΙΚΟ ΣΥΝΟΛΟ		14

Από τις διατάξεις αυτής της απόφασης δεν προκαλείται δαπάνη εις βάρος του κρατικού προϋπολογισμού.

Η διαπιστωτική αυτή πράξη να δημοσιευθεί στην Εφημερίδα της Κυβερνήσεως.

Κοζάνη, 8 Σεπτεμβρίου 2003

Ο Πρόεδρος - Γεν. Διευθυντής
ΚΩΝΣΤΑΝΤΙΝΟΣ ΠΑΠΠΑΣ

Αριθ. 4859/3 (4)

Αυτοδίκαιη μετατροπή των οργανικών θέσεων προσωπικού του Κ.Ε.Κ.Υ.Κ.Α.ΜΕ.Α. Φλώρινας ως οργανικές θέσεις αντίστοιχου κλάδου, κατηγορίας και ειδικότητας της μονάδας κοινωνικής φροντίδας του Πε.Σ.Υ.Π. Δυτικής Μακεδονίας Κ.Ε.Κ.Υ.Κ.Α.ΜΕ.Α Φλώρινας.

Ο ΠΡΟΕΔΡΟΣ - ΓΕΝΙΚΟΣ ΔΙΕΥΘΥΝΤΗΣ ΤΟΥ
ΠΕ.Σ.Υ.Π. ΔΥΤΙΚΗΣ ΜΑΚΕΔΟΝΙΑΣ

Έχοντας υπόψη:

1. Τις διατάξεις του Ν. 2889/01 "Βελτίωση και Εκσυγχρονισμός του Εθνικού Συστήματος Υγείας και άλλες διατάξεις".

2. Τις διατάξεις του αρθ. 1 παρ. 2Δδ και 7 του Ν. 3106/03 "Αναδιοργάνωση του Εθνικού Συστήματος Κοινωνικής Φροντίδας και άλλες διατάξεις".

3. Την Πβ/Φ.ΘΕΣΜ./Γ.Π.οικ.62355 απόφαση του Υπουργού Υγείας και Πρόνοιας που δημοσιεύτηκε στο ΦΕΚ 981/16.7.2003 τ.Β΄.

4. Τις διατάξεις του Π4/οικ.407/19.6.1996 και του άρθρου 13 του Ν. 2646/1998 (ΦΕΚ 236 Α΄) για τη σύσταση και λειτουργία Κ.Ε.Κ.Υ.Κ.Α.ΜΕ.Α Φλώρινας, διαπιστώνουμε:

Την αυτοδίκαιη μετατροπή των οργανικών θέσεων προσωπικού του Κ.Ε.Κ.Υ.Κ.Α.ΜΕ.Α Φλώρινας ως οργανικές θέσεις αντίστοιχου κλάδου, κατηγορίας και ειδικότητας της μονάδας κοινωνικής φροντίδας του Πε.Σ.Υ.Π Δυτ. Μακεδονίας Κ.Ε.Κ.Υ.Κ.Α.ΜΕ.Α Φλώρινας.

α.α.	Κατηγορία	Κλάδος	Προβλ. οργ. θέσεις
1	Π.Ε.	Ψυχολόγων	1
2	Π.Ε.	Κοινωνιολόγων	1
3	Τ.Ε.	Κοινωνικών Λειτουργών	1
4	Τ.Ε.	Εργοθεραπείας	1
5	Τ.Ε.	Φυσιοθεραπευτών	1
6	Τ.Ε.	Νοσηλευτών	1
7	Τ.Ε.	Επισκεπτριών Υγείας	1
8	Δ.Ε.	Οδηγών	1
		ΣΥΝΟΛΟ	8

Από τις διατάξεις αυτής της απόφασης δεν προκαλείται δαπάνη εις βάρος του κρατικού προϋπολογισμού.

Η διαπιστωτική αυτή πράξη να δημοσιευθεί στην Εφημερίδα της Κυβερνήσεως.

Κοζάνη, 8 Σεπτεμβρίου 2003

Ο Πρόεδρος - Γεν. Διευθυντής
ΚΩΝΣΤΑΝΤΙΝΟΣ ΠΑΠΠΑΣ

Αριθ. 4859/4 (5)

Αυτοδίκαιη μετατροπή των οργανικών θέσεων προσωπικού του Κέντρου Αποθεραπείας - Αποκατάστασης και Κοινωνικής Στήριξης Ατόμων με Αναπηρίες Καστοριάς (Κ.Α.Α.Κ.Υ.Α.ΜΕ.Α) ως οργανικές θέσεις αντίστοιχου κλάδου, κατηγορίας και ειδικότητας της μονάδας κοινωνικής φροντίδας του Πε.Σ.Υ.Π. Δυτικής Μακεδονίας Κ.Ε.Κ.Υ.Κ.Α.ΜΕ.Α Καστοριάς.

Ο ΠΡΟΕΔΡΟΣ - ΓΕΝΙΚΟΣ ΔΙΕΥΘΥΝΤΗΣ ΤΟΥ ΠΕ.Σ.Υ.Π. ΔΥΤΙΚΗΣ ΜΑΚΕΔΟΝΙΑΣ

Έχοντας υπόψη:

1. Τις διατάξεις του Ν.2889/01 "Βελτίωση και Εκσυγχρονισμός του Εθνικού Συστήματος Υγείας και άλλες διατάξεις".

2. Τις διατάξεις του αρθ.1 παρ.2Δδ και 7 του Ν.3106/03 "Αναδιοργάνωση του Εθνικού Συστήματος Κοινωνικής Φροντίδας και άλλες διατάξεις".

3. Την Πβ/Φ.ΘΕΣΜ./Γ.Π.οικ.62352 απόφαση του Υπουργού Υγείας και Πρόνοιας που δημοσιεύτηκε στο ΦΕΚ 981/16.7.2003 τ.Β΄.

4. Τη σύσταση Ν.Π.Δ.Δ. με την επωνυμία "Θεραπευτήριο Χρονίων Παθήσεων Καστοριάς του Π.Δ. 311/85 (ΦΕΚ) 114/Α/1985, διαπιστώνουμε:

Την αυτοδίκαιη μετατροπή των οργανικών θέσεων προσωπικού του Κ.Α.Α.Κ.Υ.Α.ΜΕ.Α Καστοριάς ως οργανικές θέσεις αντίστοιχου κλάδου, κατηγορίας και ειδικότητας της μονάδας κοινωνικής φροντίδας του Πε.Σ.Υ.Π Δυτ. Μακεδονίας Κ.Α.Α.Κ.Υ.Α.ΜΕ.Α Καστοριάς

α.α.	Κατηγορία	Κλάδος	Προβλ. οργ. θέσεις
1	Π.Ε.	Διοικητικού - Λογιστικού	2
2	Π.Ε.	Ιατρών	3
3	Π.Ε.	Φυσικής Αγωγής	1
4	Τ.Ε.	Αδελφών Νοσοκόμων Επισκεπτριών Αδελφών	18
5	Τ.Ε.	Κοινωνικών Λειτουργών	2
6	Τ.Ε.	Φυσιοθεραπευτών	3
7	Τ.Ε.	Εργοθεραπευτών	3
8	Τ.Ε.	Διαιτολόγων	1
9	Δ.Ε.	Διοικητικού	4
10	Δ.Ε.	Βοηθών Νοσοκόμων	12
11	Δ.Ε.	Μαγείρων	2
12	Δ.Ε.	Ηλεκτρολόγων	1
13	Δ.Ε.	Υδραυλικών Συντ/ών κτιρίων βοηθ. Τεχ. Εργασ.	2
14	Δ.Ε.	Οδηγών αυτοκ/των - Βοηθ. Εργασιών	1
15	Δ.Ε.	Ραπτριών	2
16	Υ.Ε.	Κλητήρων-Θυρωρών Χειρ/στων Μηχ/των Αναπ/γής Εγγράφων Νυχτοφυλάκων	7
17	Υ.Ε.	Βοηθών Μαγείρων- Τραπεζοκόμων	13
18	Υ.Ε.	Καθαρισμού Βοηθητικών Εργασιών	6
19	Υ.Ε.	Σιδηρωτριών πλυντηρίων - Ιματιοφυλάκων	8
20	Υ.Ε.	Κηπουρών Εργατών Γενικών Καθηκόντων	2
21	Υ.Ε.	Κουρέων	1
22	Υ.Ε.	Πρακτικών Νοσοκόμων	12
23	Υ.Ε.	Μεταφορέων Ασθενών	10
		ΣΥΝΟΛΟ	116

ΕΙΔΙΚΟ ΕΠΙΣΤΗΜΟΝΙΚΟ ΚΑΙ ΤΕΧΝΙΚΟ ΠΡΟΣΩΠΙΚΟ ΜΕ ΣΥΜΒΑΣΗ ΙΔΙΩΤΙΚΟΥ ΔΙΚΑΙΟΥ

1	Ψυχολόγου	1
2	Επαγγελματικού Συμβούλου	1
3	Τεχνιτών - Εκπαιδευτών	4
	ΣΥΝΟΛΟ	6

Από τις διατάξεις αυτής της απόφασης δεν προκαλείται δαπάνη εις βάρος του κρατικού προϋπολογισμού.

Η διαπιστωτική αυτή πράξη να δημοσιευθεί στην Εφημερίδα της Κυβερνήσεως.

Κοζάνη, 8 Σεπτεμβρίου 2003

Ο Πρόεδρος - Γεν. Διευθυντής
ΚΩΝΣΤΑΝΤΙΝΟΣ ΠΑΠΠΑΣ

Αριθ. 4859/5 (6)

Αυτοδίκαιη μετατροπή των οργανικών θέσεων προσωπικού του Κέντρου Αποθεραπείας - Φυσικής και Κοινωνικής Αποκατάστασης Αμυνταίου Φλώρινας (Κ.Α.Φ.Κ.Α) ως οργανικές θέσεις αντίστοιχου κλάδου, κατηγορίας και ειδικότητας της μονάδας κοινωνικής φροντίδας του Πε.Σ.Υ.Π. Δυτικής Μακεδονίας Κ.Α.Φ.Κ.Α Αμυνταίου.

Ο ΠΡΟΕΔΡΟΣ - ΓΕΝΙΚΟΣ ΔΙΕΥΘΥΝΤΗΣ ΤΟΥ ΠΕ.Σ.Υ.Π. ΔΥΤΙΚΗΣ ΜΑΚΕΔΟΝΙΑΣ

Έχοντας υπόψη:

1. Τις διατάξεις του Ν.2889/01 "Βελτίωση και Εκσυγχρονισμός του Εθνικού Συστήματος Υγείας και άλλες διατάξεις".

2. Τις διατάξεις του αρθ. 1 παρ.2Δδ και 7 του Ν.3106/03 "Αναδιοργάνωση του Εθνικού Συστήματος Κοινωνικής Φροντίδας και άλλες διατάξεις".

3. Την Πβ/Φ.ΘΕΣΜ./Γ.Π.οικ.62352 απόφαση του Υπουργού Υγείας και Πρόνοιας που δημοσιεύτηκε στο ΦΕΚ 981/16.7.2003 τ.Β΄.

4. Τις διατάξεις του Π.Δ /τος 280/85 "Οργανισμός Διοίκησης και Λειτουργίας του συσταθέντος με τις διατάξεις του Π.Δ/τος 444/80 (ΦΕΚ. 117) Ν.Π.Δ.Δ. Θεραπευτηρίου Χρονίων Παθήσεων Φλωρίνης" (ΦΕΚ 104/Α/1985), όπως τροποποιήθηκαν με το υπ' αρ. 258/96 Π.Δ/γμα (ΦΕΚ 190/96), διαπιστώνουμε:

Την αυτοδίκαιη μετατροπή των οργανικών θέσεων προσωπικού του Κ.Α.Φ.Κ.Α Αμυνταίου ως οργανικές θέσεις

αντίστοιχου κλάδου, κατηγορίας και ειδικότητας της μονάδας κοινωνικής φροντίδας του Πε.Σ.Υ.Π. Δυτ. Μακεδονίας Κ.Α.Φ.Κ.Α Αμυνταίου.

α.α.	Κατηγορία	Κλάδος	Προβλ. οργ. θέσεις
1	Π.Ε.	Διοικητικού - Λογιστικού	2
2	Π.Ε.	Ιατρών	3
3	Π.Ε.	Φυσικής Αγωγής	1
4	Τ.Ε.	Αδελφών Νοσοκόμων Επισκεπτριών Αδελφών	18
5	Τ.Ε.	Κοινωνικών Λειτουργών	2
6	Τ.Ε.	Φυσιοθεραπευτών	3
7	Τ.Ε.	Εργοθεραπευτών	3
8	Τ.Ε.	Διαιτολόγων	1
9	Δ.Ε.	Διοικητικού	4
10	Δ.Ε.	Βοηθών Νοσοκόμων	12
11	Δ.Ε.	Μαγείρων	2
12	Δ.Ε.	Ηλεκτρολόγων	1
13	Δ.Ε.	Υδραυλικών Συντ/ών κτιρίων βοηθ. Τεχ. Εργασ.	2
14	Δ.Ε.	Οδηγών αυτοκ/των - Βοηθ. Εργασιών	1
15	Δ.Ε.	Ραπτριών	2
16	Υ.Ε.	Κλητήρων-Θυρωρών Χειρ/στων Μηχ/των Αναπ/γής Εγγράφων Νυχτοφυλάκων	7
17	Υ.Ε.	Βοηθών Μαγείρων- Τραπεζοκόμων	13
18	Υ.Ε.	Καθαρισμού Βοηθητικών Εργασιών	6
19	Υ.Ε.	Σιδηρωτριών πλυντηρίων - - Ιματιοφυλάκων	8
20	Υ.Ε.	Κηπουρών Εργατών Γενικών Καθηκόντων	2
21	Υ.Ε.	Κουρέων	1
22	Υ.Ε.	Πρακτικών Νοσοκόμων	12
23	Υ.Ε.	Μεταφορέων Ασθενών	10
		ΣΥΝΟΛΟ	116

ΕΙΔΙΚΟ ΕΠΙΣΤΗΜΟΝΙΚΟ ΚΑΙ ΤΕΧΝΙΚΟ ΠΡΟΣΩΠΙΚΟ ΜΕ ΣΥΜΒΑΣΗ ΙΔΙΩΤΙΚΟΥ ΔΙΚΑΙΟΥ

1	Ψυχολόγου	1
2	Επαγγελματικού Συμβούλου	1
3	Τεχνιτών - Εκπαιδευτών	4
	ΣΥΝΟΛΟ	6

Από τις διατάξεις αυτής της απόφασης δεν προκαλείται δαπάνη εις βάρος του κρατικού προϋπολογισμού.

Η διαπιστωτική αυτή πράξη να δημοσιευθεί στην Εφημερίδα της Κυβερνήσεως.

Κοζάνη, 8 Σεπτεμβρίου 2003

Ο Πρόεδρος - Γεν. Διευθυντής
ΚΩΝΣΤΑΝΤΙΝΟΣ ΠΑΠΠΑΣ

ΑΠΟ ΤΟ ΕΘΝΙΚΟ ΤΥΠΟΓΡΑΦΕΙΟ